


## CITTÀ DI LUGANO - SEZIONE DI VILLA LUGANESE

Allegato alle norme di Piano regolatore  
Art. 11 "Sistemazione del terreno"

## SCHEMI PER MURI DI CONTRORIVA

## PIANTA

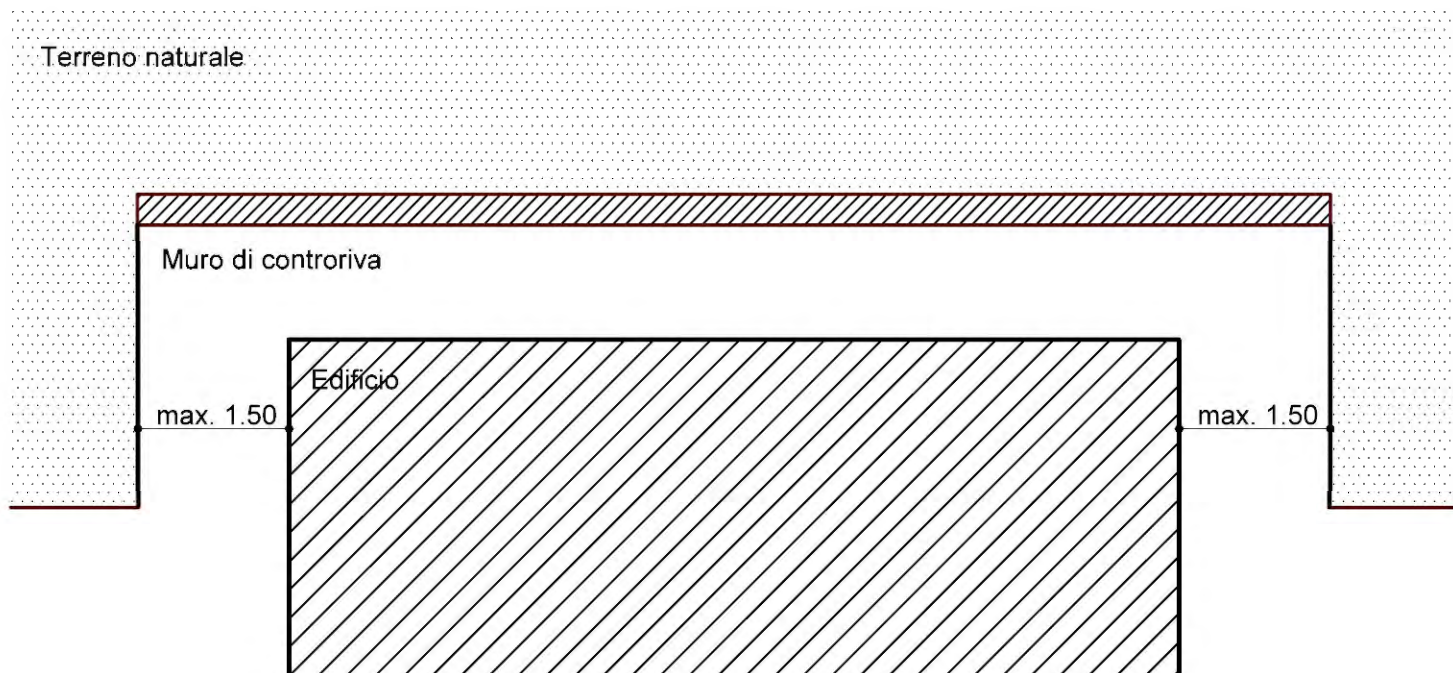

## SEZIONI

