


- Legenda**
- GRAFO Infrastrutture**
- commissione auto-pedoni (principale)
 - commissione auto-pedoni (secondario)
 - percorso pedonale
 - percorso ciclopedonale
 - marciapiede
 - fascia laterale
 - sovrà / sottopasso
 - strisce pedonali semafortizzate
 - strisce pedonali con isola (non semafortizzate)
 - strisce pedonali
 - marciapiede passante
 - attraversamento non demarcato
 - sentiero
 - completamento (da progettare)
 -
- ZONE**
- Zonizzazione completa
- Centro
 - Lungolago
 - Città
 - Città (assi principali PVP)
 - Collina
 - Collina (assi principali PVP)
 - Assi strutturali
 - Nucleo
 - Nucleo (assi principali PVP)
 - Zone residenziali
 - Aree di svago
- Cartografia**
- Strade nomi
 - limiti quartieri
 - SWISSIMAGE Hintergrund

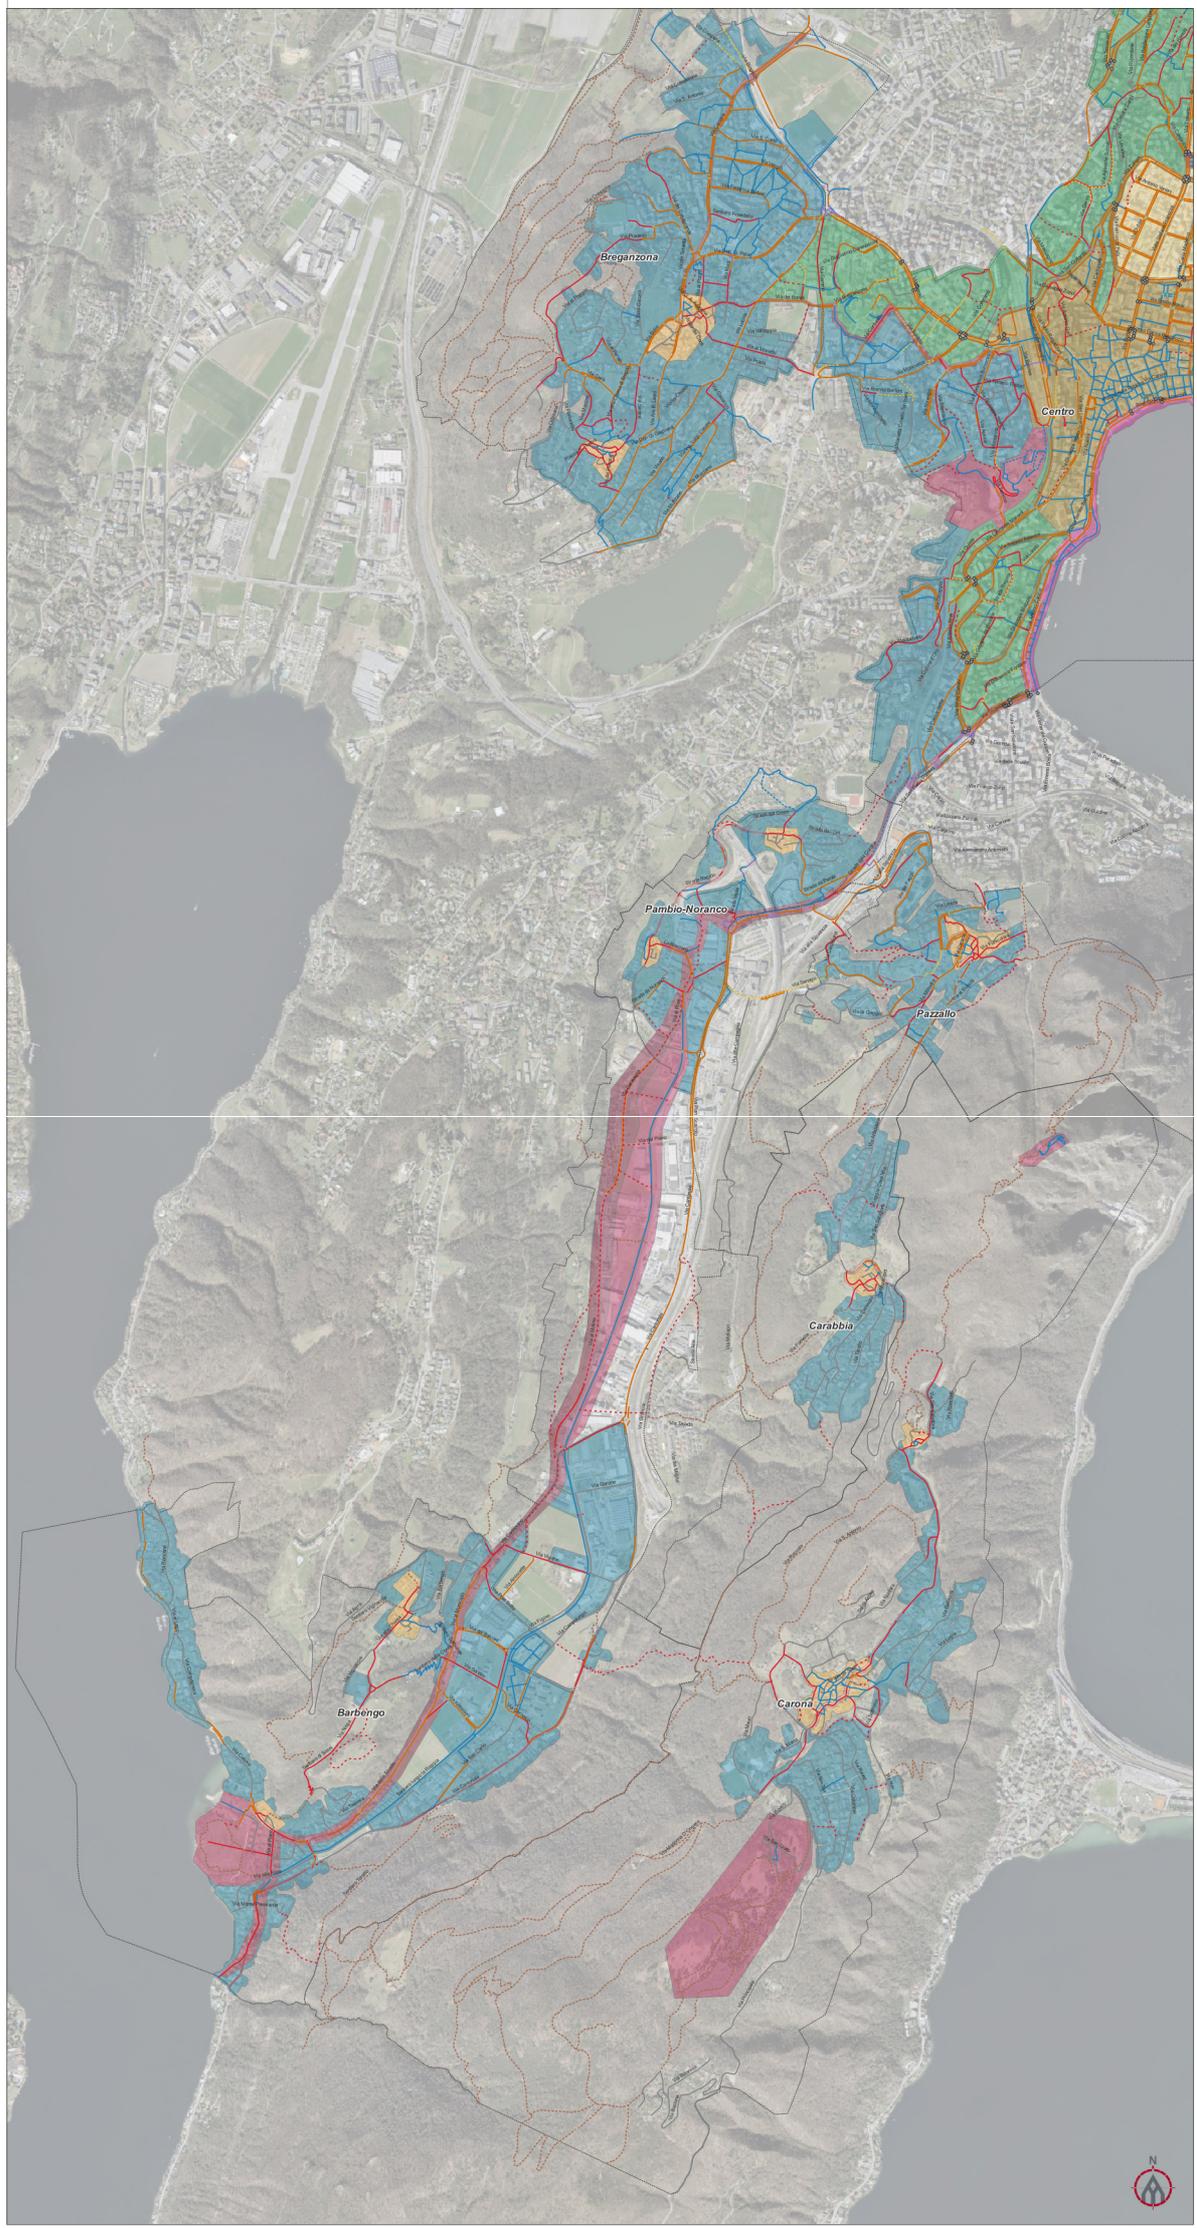

comal.ch

2789 20 006

Città di Lugano

Città di Lugano

Estratti grafico GIS

PIANIFICAZIONE

Piano comunale dei percorsi pedonali

Scale: 1:7500

2789 20 006

NO	Data	Autore	Descrizione
1	2010/06/20	MAA	GRG
2	2010/07/20	MAA	GRG
3	2010/08/20	MAA	GRG
4	2010/09/20	MAA	GRG
5	2010/10/20	MAA	GRG

Classificazione per tipo di infrastruttura e zonizzazione

Piano 2 di 3

Quadrante Sud

