

BREGANZONA


PIANO PARTICOLAREGGIATO
DELLA COLLINA DI BIOGNO

PIANO DEL TRAFFICO

Approvato dal C.d.S. ris. no. 6720 del 13.11.81

n° 54.18
gr. 104 x 84.5
scala: 1:500
data: febb. '77 - apr. '77 - febb. '78
nov. '79

CARLO COCCO ARCHITETTO DIPL. ETH. S.I.A. 6903 LUGANO

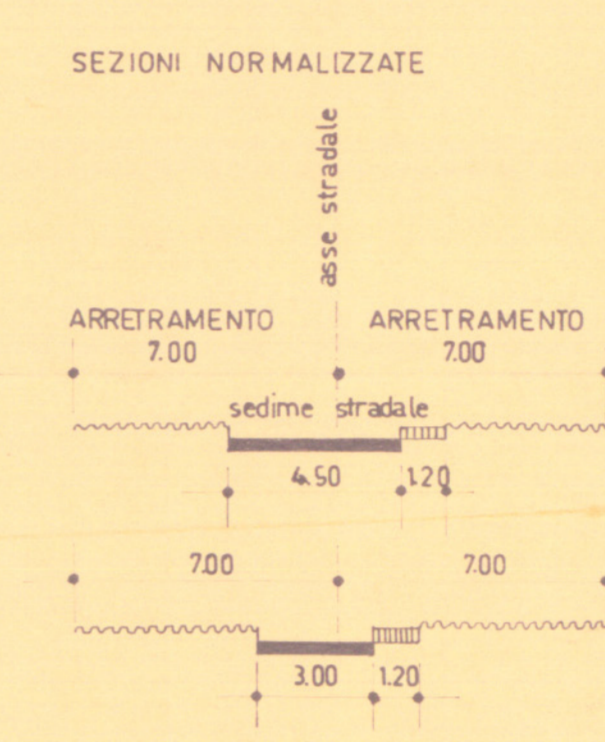

LEGENDA

- SS1 STRADA DI SERVIZIO (ATTRAVERSAMENTO)
- SS2 STRADA DI SERVIZIO (CONFINANTI AUTORIZZATI)
 - DA RISTRUTTURARE
 - DA LASCIARE ALLO STATO ATTUALE
- SUPERFICIE D'ARRETRAMENTO STRADALE
- PERCORSO PEDONALE PUBBLICO/MARCIAPIEDE
- STRADA AGRICOLA PRIVATA
- AREA DI SCAMBIO
- STRADA DI NUOVA FORMAZIONE
- PASSAGGIO PORTICATO
- ALBERATURE
- SENSO DIREZIONALE
- POSTEGGIO PUBBLICO

APPROVATO DAL CONSIGLIO DI STATO
come a ris. no. 4399 del 2 giugno 1989
Dipartimento del territorio
SEZIONE PIANIFICAZIONE URBANISTICA
Ufficio cantonale del Luganese

per il MUNICIPIO DI BREGANZONA
Il Sindaco Il Segretario

- RIFERIMENTI
- ZONA FORESTALE
 - PERIMETRO NUCLEO DI VECCHIA FORMAZIONE
 - QUOTA DI MASSIMA ALTEZZA DEGLI EDIFICI ESISTENTI (COLMO O GRONDA)