


SCHEMI PER OPERE DI CINTA E DI SOSTEGNO

VERSO PIAZZE E STRADE AD USO PUBBLICO

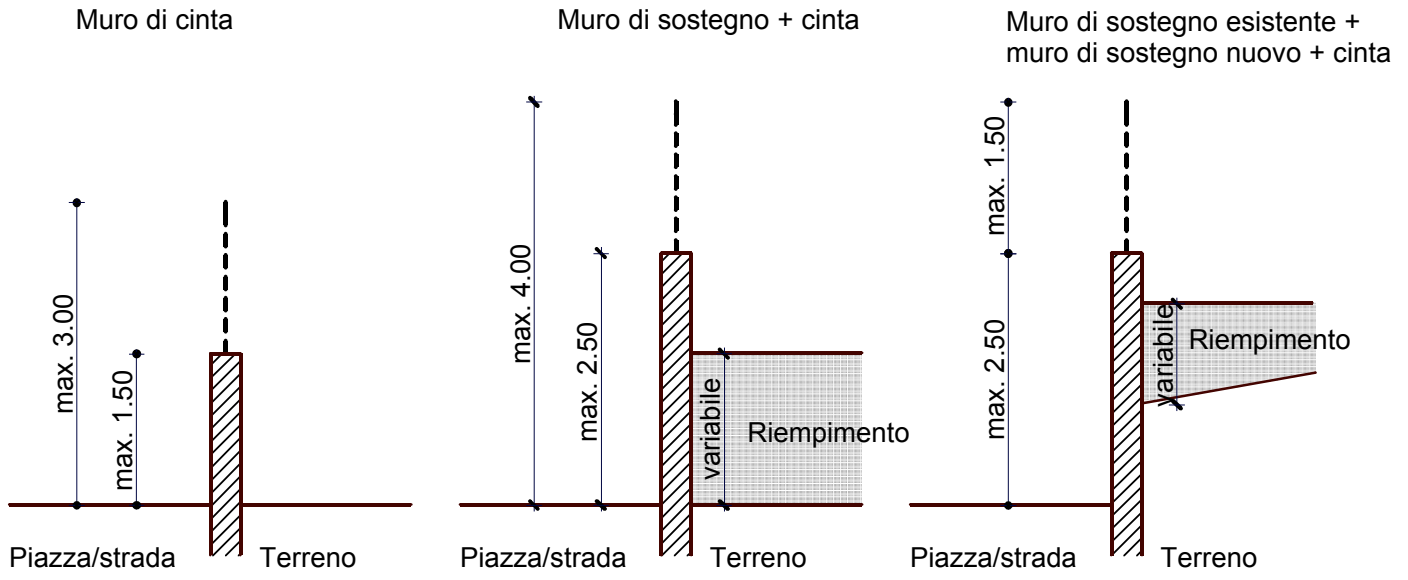

VERSO CONFINI PRIVATI E DI AREE D'INTERESSE PUBBLICO

