


SCHEMI PER MURI DI CONTRORIVA

PIANTA

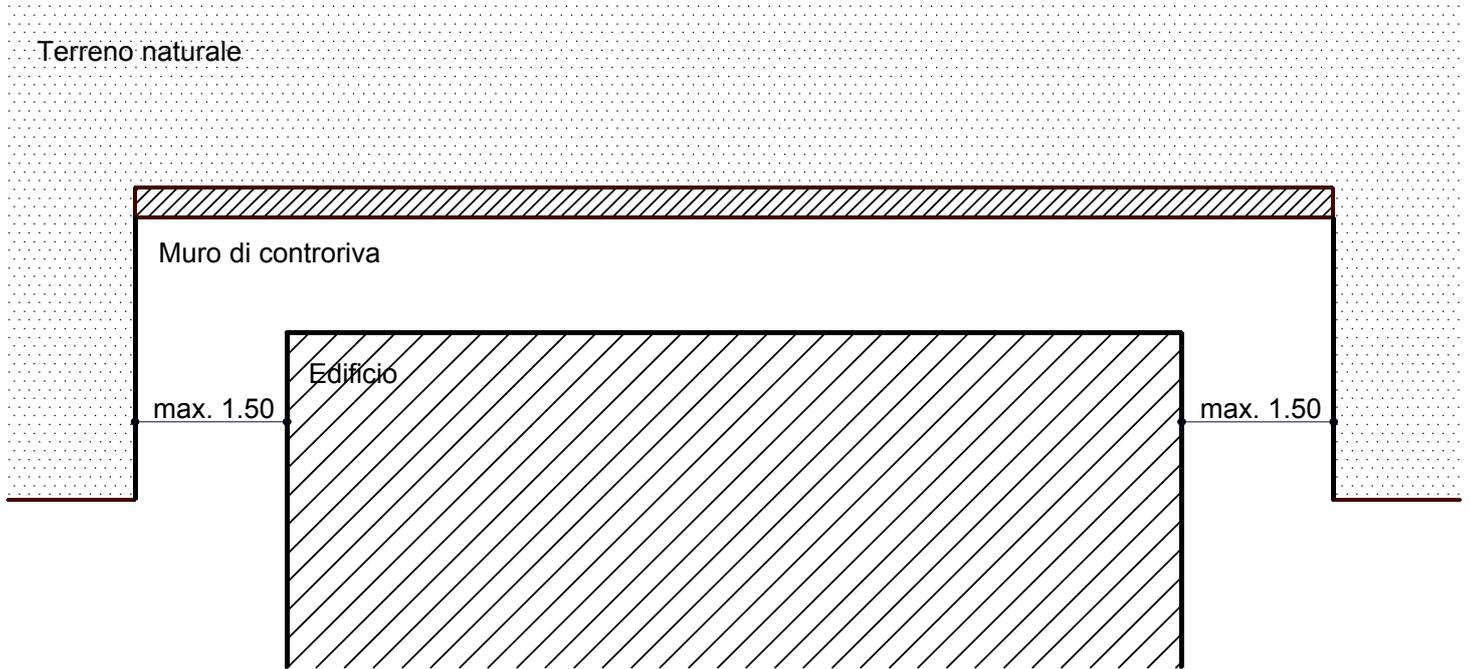

SEZIONI

